



## RZUT PARTERU

ZESTAWIENIE POWIERZCHNI - PARTER

NR POM.	NAZWA POM.	POWIERZCHNIA m <sup>2</sup>
1.01	Wiatrołap	2,88
1.02	Kuchnia	7,21
1.03	WC	1,62
1.04	Salon	28,30
1.05	Garaz	16,93
		56,94

RAZEM POW. UŻYTKOWA: 40,03 m<sup>2</sup>  
 POWIERZCHNIA GARAZU: 16,93 m<sup>2</sup>  
 POWIERZCHNIA UŻYTK. OGÓLEM: 56,96 m<sup>2</sup>  
 POWIERZCHNIA OGRODU: 110,16 m<sup>2</sup>  
 POWIERZCHNIA TARASÓW: 12,64 m<sup>2</sup>

## BM1 - SEGMENT LEWY

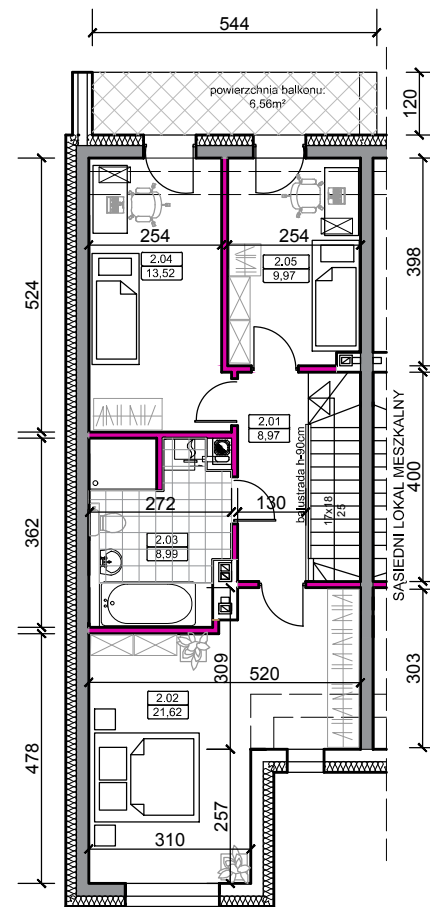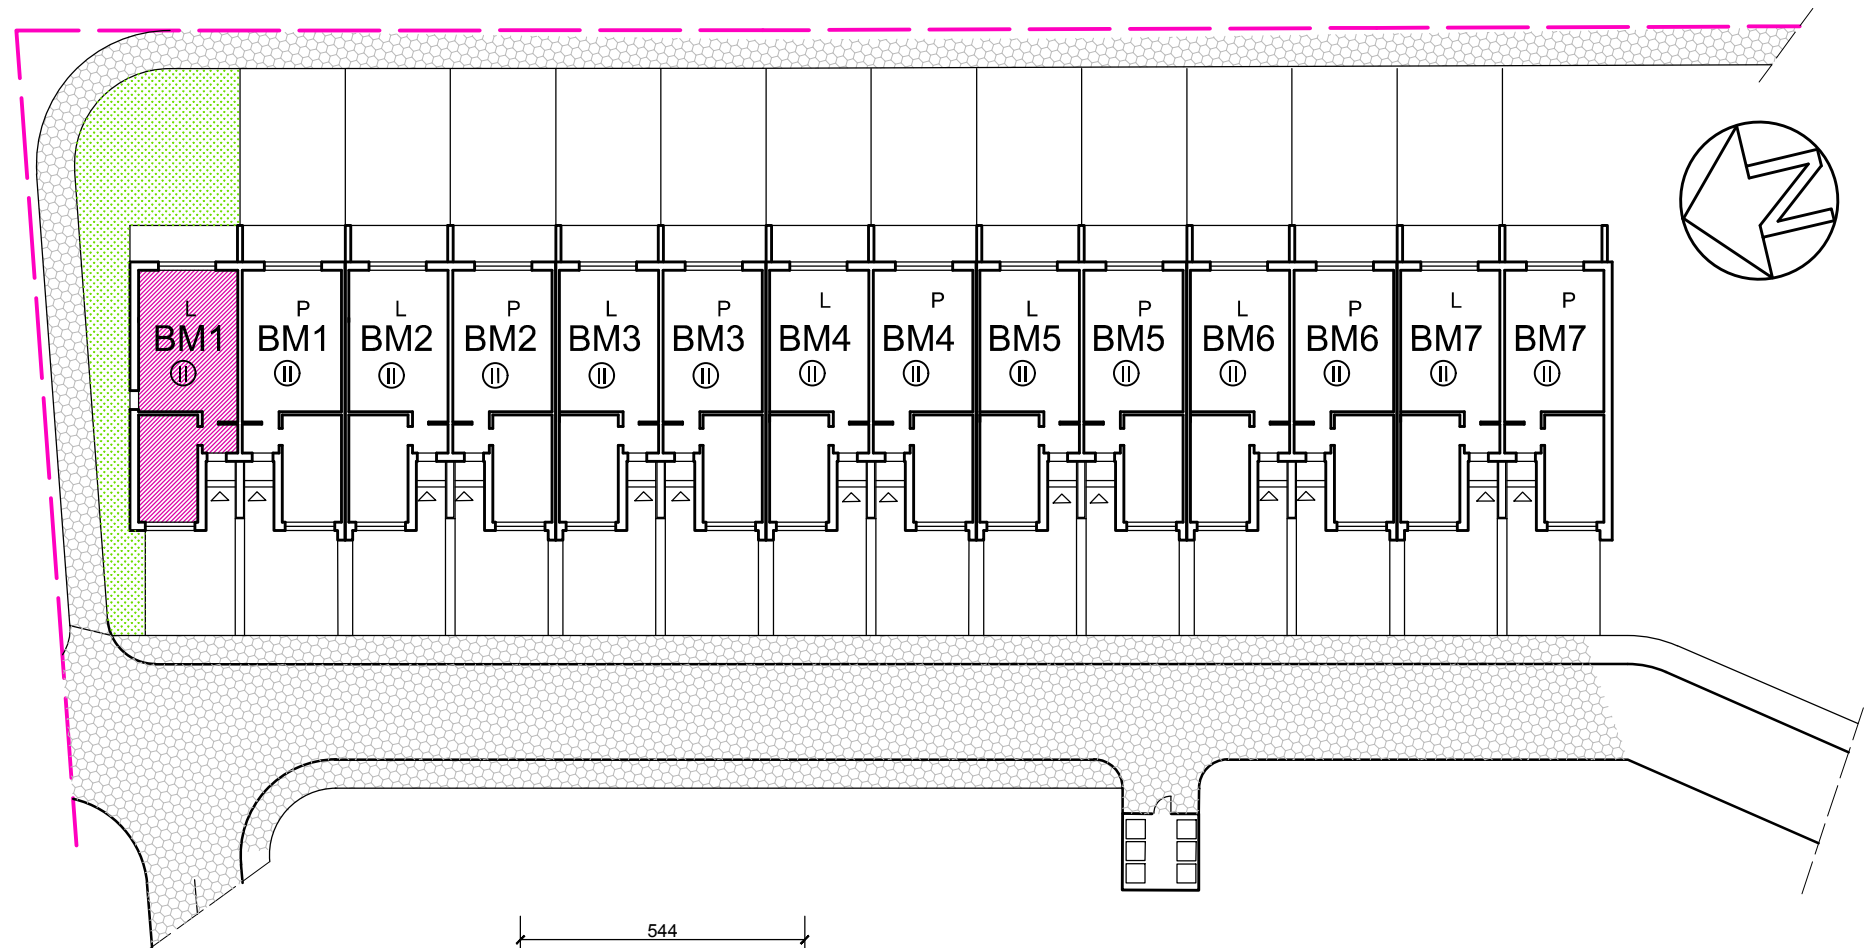

## RZUT I PIĘTRA

ZESTAWIENIE POWIERZCHNI - PIĘTRO

NR POM.	NAZWA POM.	POWIERZCHNIA m <sup>2</sup>
2.01	Komunikacja	8,97
2.02	Pokój	21,62
2.03	Łazienka	8,99
2.04	Pokój	13,52
2.05	Pokój	9,73
		62,83

RAZEM POW. UŻYTKOWA: 62,83 m<sup>2</sup>

POWIERZCHNIA BALKONU: 6,56 m<sup>2</sup>

POWIERZCHNIA UŻYTK.  
 OGÓLEM PARTER + PIĘTRO: 119,76 m<sup>2</sup>