



### RZUT PARTERU

ZESTAWIENIE POWIERZCHNI - PARTER

NR POM.	NAZWA POM.	POWIERZCHNIA m2
1.01	Wiatrołap	2,88
1.02	Kuchnia	7,21
1.03	WC	1,62
1.04	Salon	28,30
1.05	Garaż	16,93
		56,94

RAZEM POW. UŻYTKOWA: 40,03 m2  
 POWIERZCHNIA GARAŻU: 16,93 m2  
 POWIERZCHNIA UŻYTK. OGÓLEM: 56,96 m2  
 POWIERZCHNIA OGRODU: 45,21 m²  
 POWIERZCHNIA TARASÓW: 11,42 m²

### BM4 - SEGMENT PRAWY

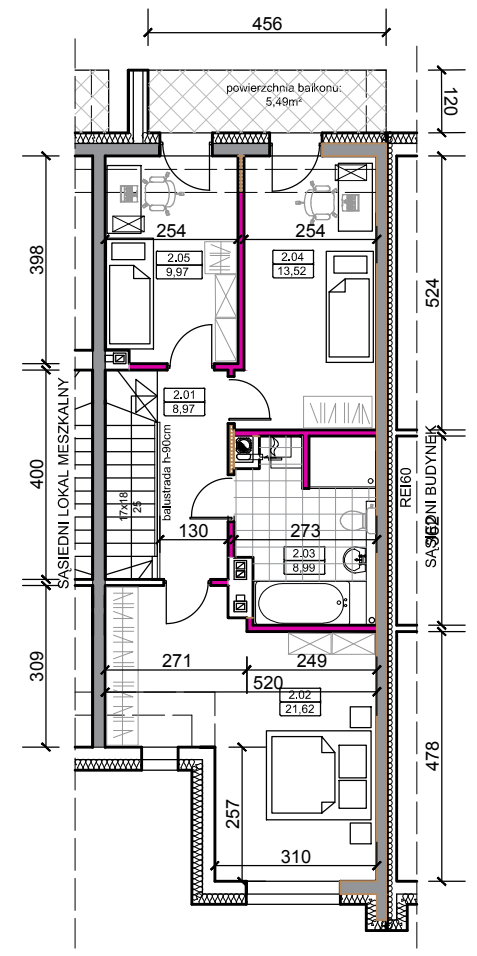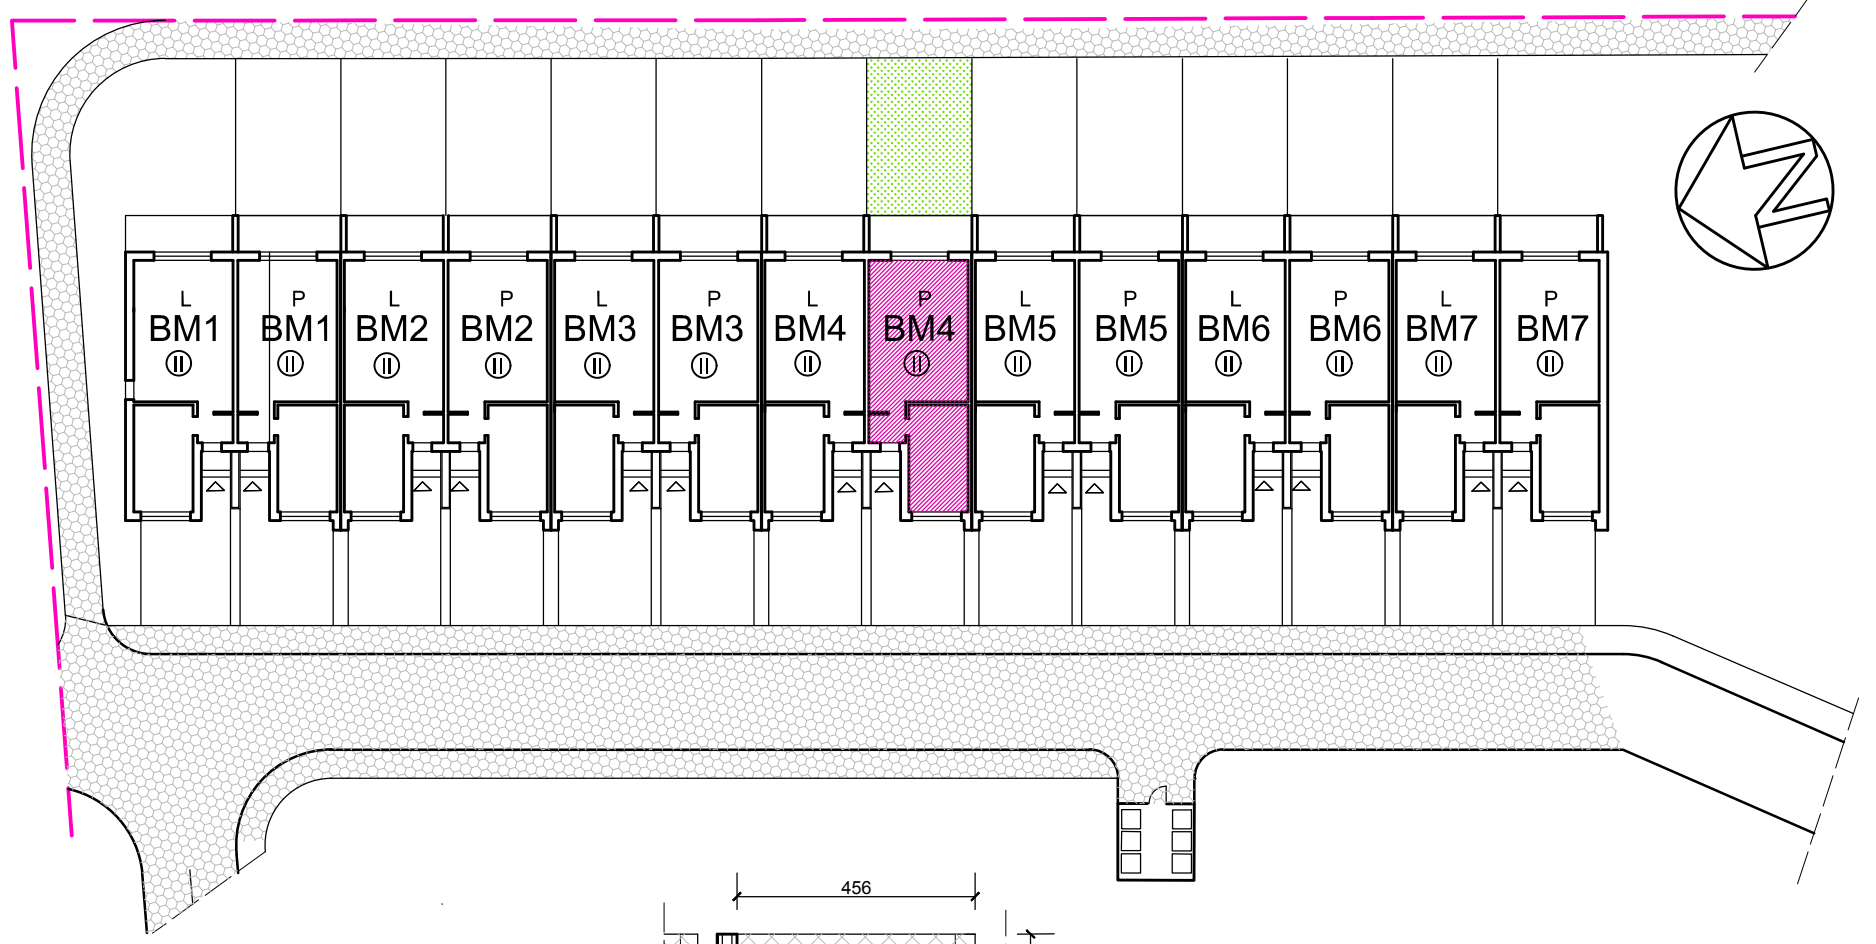

### RZUT I PIĘTRA

ZESTAWIENIE POWIERZCHNI - PIĘTRO

NR POM.	NAZWA POM.	POWIERZCHNIA m2
2.01	Komunikacja	8,97
2.02	Pokój	21,62
2.03	Łazienka	8,99
2.04	Pokój	13,52
2.05	Pokój	9,73
		62,83

RAZEM POW. UŻYTKOWA: 62,83 m2  
 POWIERZCHNIA BALKONU: 5,49 m²  
 POWIERZCHNIA UŻYTK. OGÓLEM PARTER + PIĘTRO: 119,76 m2