
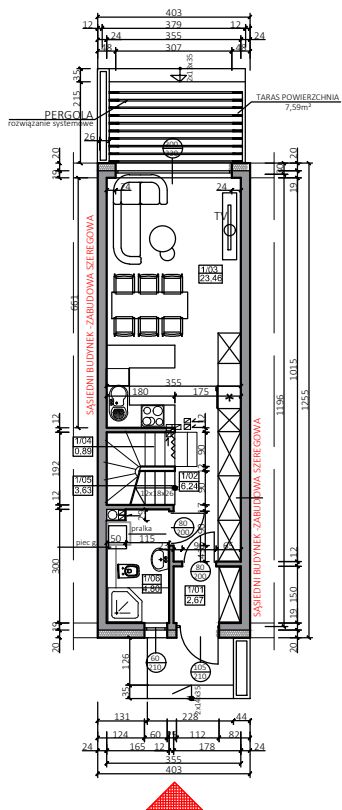


# BUDYNEK BM12 lustrzane odbicie

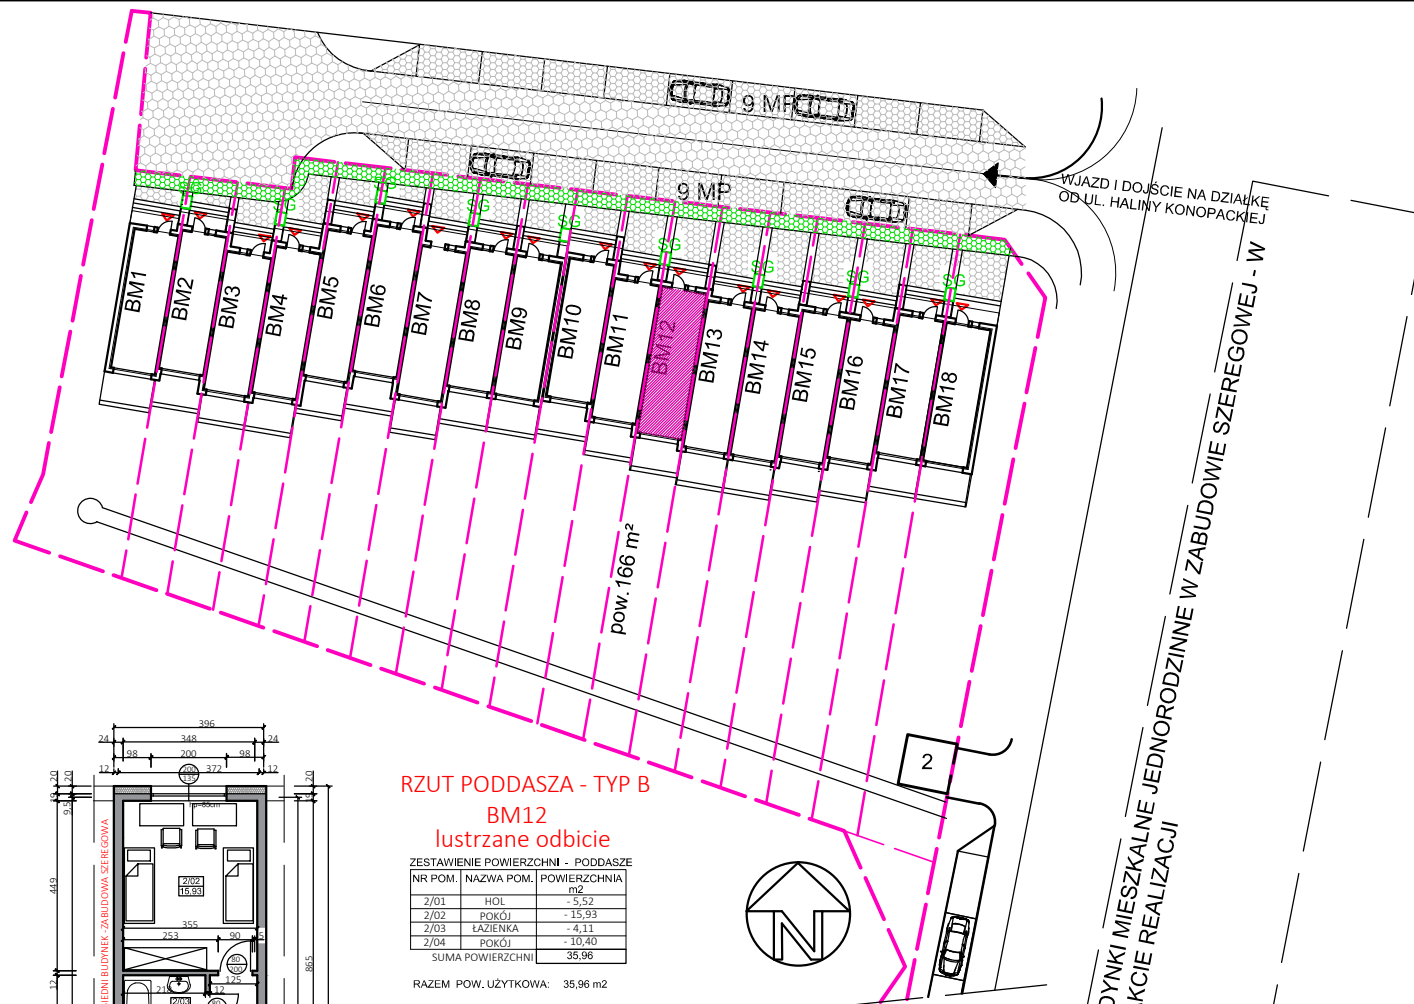


**RZUT PARTERU- TYP B  
BM12  
lustrzane odbicie**

ZESTAWIENIE POWIERZCHNI - PARTER		
NR POM.	NAZWA POM.	POWIERZCHNIA m <sup>2</sup>
1/01	WIATROLAP	- 2,67
1/02	HOL	- 6,24
1/03	SALON Z ANEKSEM KUCH.	- 23,46
1/04	SCHOWEK	- 0,89
1/05	SCHODY	- 3,64
1/06	ŁAZIENKA	- 4,80
SUMA POWIERZCHNI		41,70

RAZEM POW. UŻYTKOWA: 41,70m<sup>2</sup>  
 POWIERZCHNIA TARASÓW: 12,65m<sup>2</sup>  
 POWIERZCHNIA DZIAŁKI: 185,00 m<sup>2</sup>

RAZEM POW. UŻYTKOWA:  
 parter i poddasze: 77,66 m<sup>2</sup>

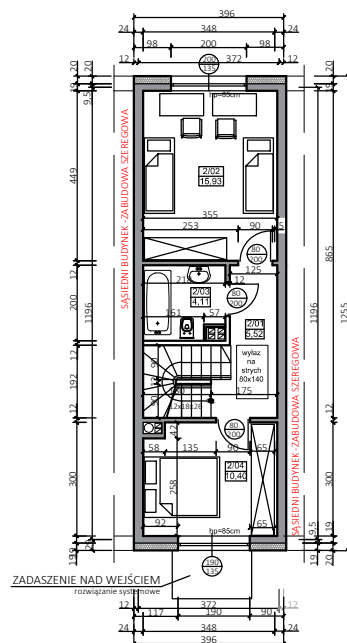

**RZUT PODDASZA - TYP B  
BM12  
lustrzane odbicie**

ZESTAWIENIE POWIERZCHNI - PODDASZE		
NR POM.	NAZWA POM.	POWIERZCHNIA m <sup>2</sup>
2/01	HOL	- 5,52
2/02	POKÓJ	- 15,93
2/03	ŁAZIENKA	- 4,11
2/04	POKÓJ	- 10,40
SUMA POWIERZCHNI		35,96

RAZEM POW. UŻYTKOWA: 35,96 m<sup>2</sup>