
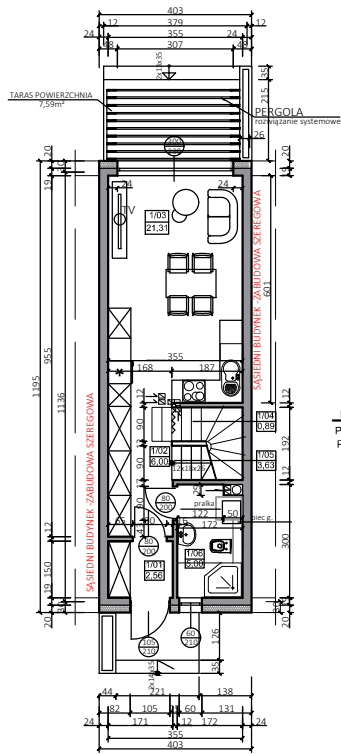


BUDYNEK BM11

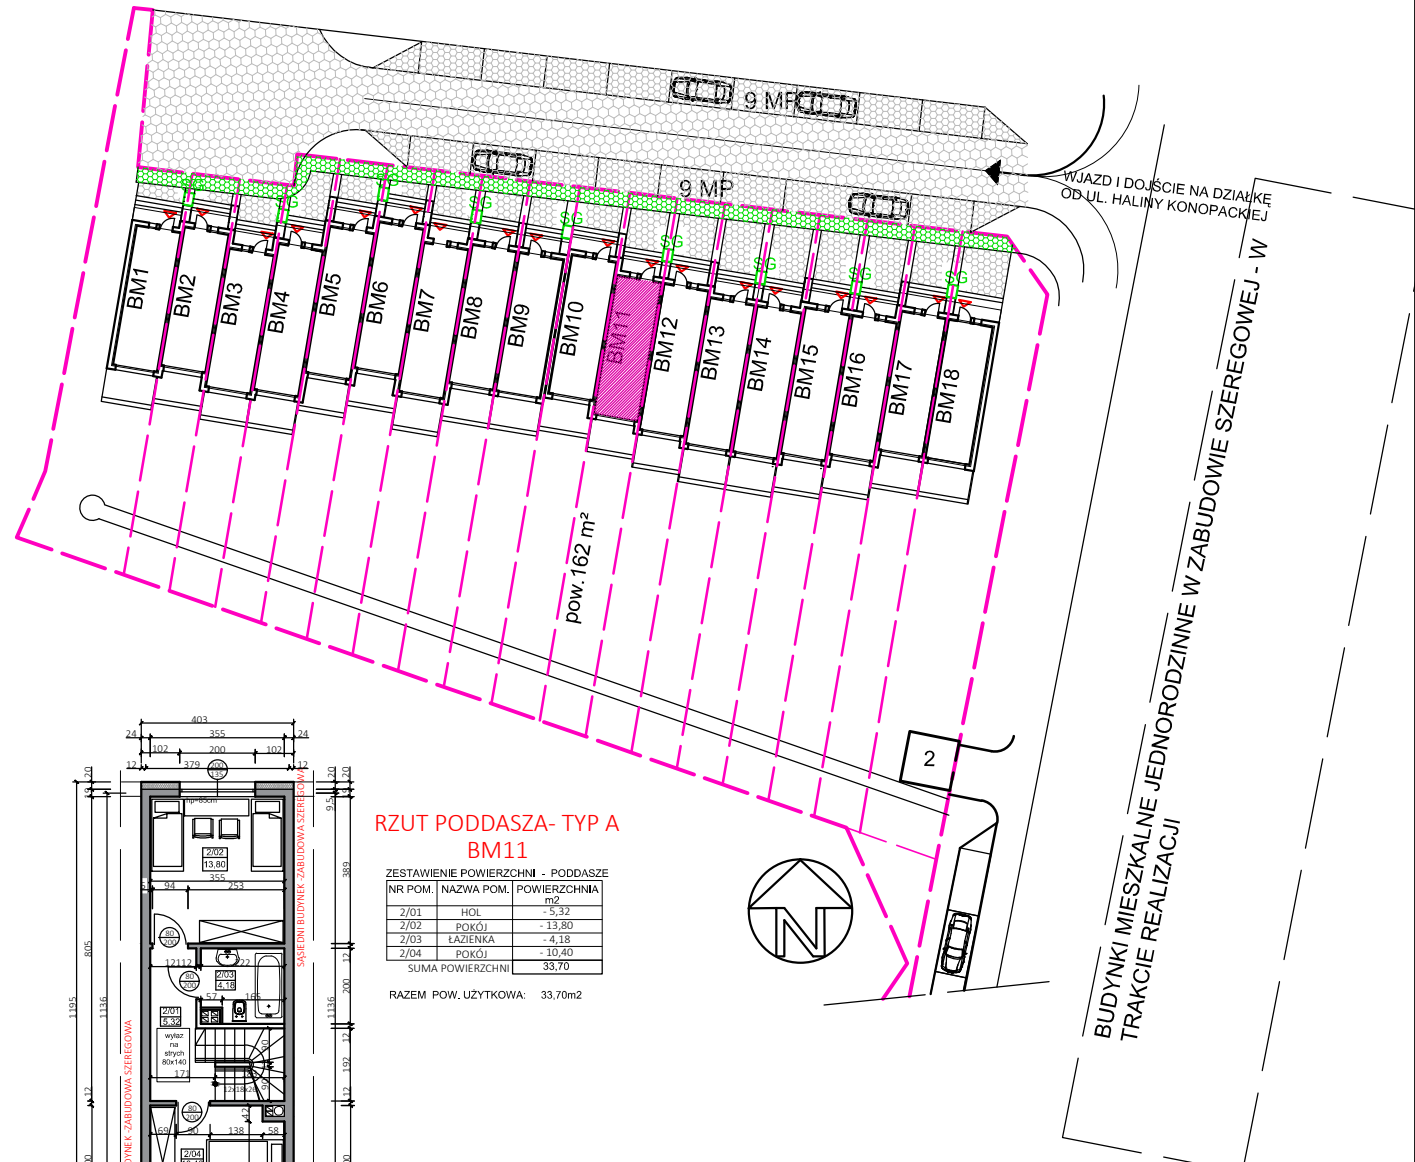


**RZUT PARTERU- TYP A
BM11**

ZESTAWIENIE POWIERZCHNI - PARTER		
NR POM.	NAZWA POM.	POWIERZCHNIA m ²
1/01	WIATROŁAP	- 2,56
1/02	HOL	- 6,00
1/03	SALON z ANEKSEM KUCH.	- 21,31
1/04	SCHOWEK	- 0,89
1/05	SCHODY	- 3,63
1/06	ŁAZIENKA	- 5,00
SUMA POWIERZCHNI		39,39

RAZEM POW. UŻYTKOWA: 39,39 m²
 POWIERZCHNIA TARASÓW: 12,54 m²
 POWIERZCHNIA DZIAŁKI: 162,00 m²

RAZEM POW. UŻYTKOWA:
 parter i poddasze: 73,09 m²

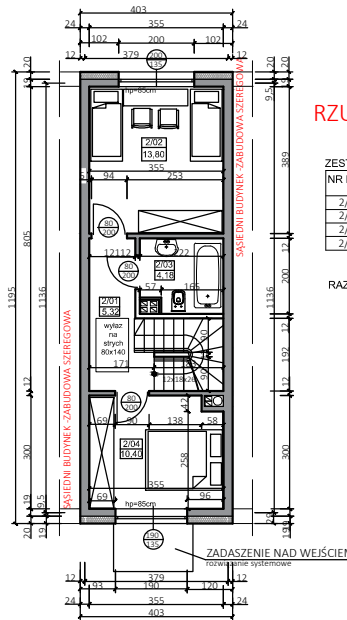

**RZUT PODDASZA- TYP A
BM11**

ZESTAWIENIE POWIERZCHNI - PODDASZE		
NR POM.	NAZWA POM.	POWIERZCHNIA m ²
2/01	HOL	- 5,32
2/02	POKOJ	- 13,80
2/03	ŁAZIENKA	- 4,18
2/04	POKOJ	- 10,40
SUMA POWIERZCHNI		33,70

RAZEM POW. UŻYTKOWA: 33,70m²