
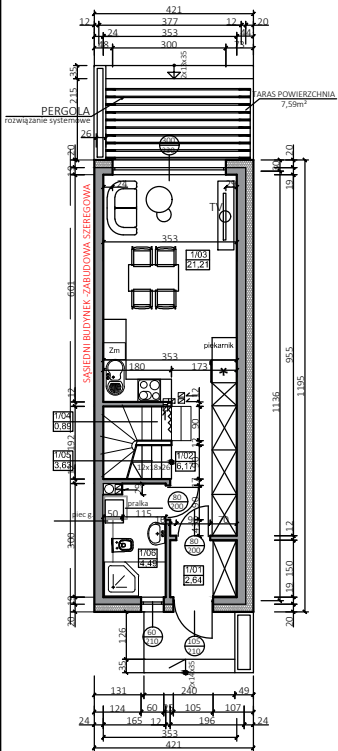


BUDYNEK BM9 lustrzane odbicie(skrajny)

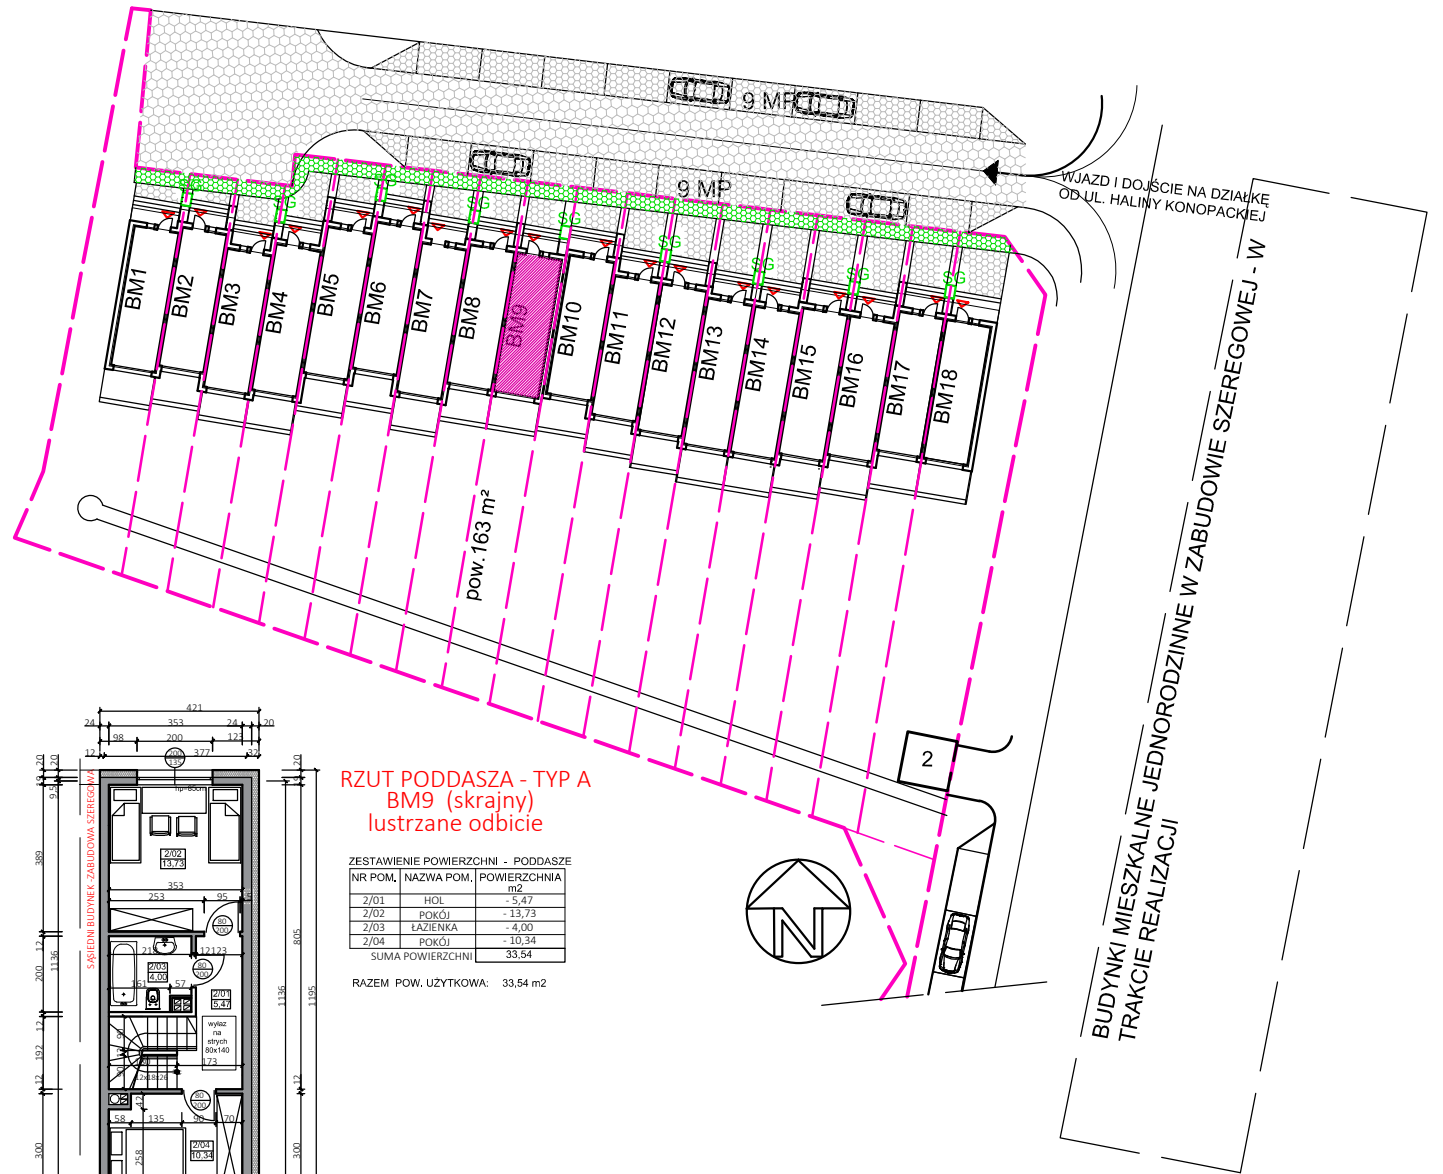


**RZUT PARTERU- TYP A
BM9 (skrajny)
lustrzane odbicie**

ZESTAWIENIE POWIERZCHNI - PARTER		
NR POM.	NAZWA POM.	POWIERZCHNIA m ²
1/01	WIATROLAP	- 2,64
1/02	HOL	- 6,17
1/03	SALON Z ANEKSEM KUCH.	- 21,21
1/04	SCHOWEK	- 0,89
1/05	SCHODY	- 3,64
1/06	ŁAZIENKA	- 4,49
SUMA POWIERZCHNI		39,04

RAZEM POW. UŻYTKOWA: 39,04m²
 POWIERZCHNIA TARASÓW: 14,60 m²
 POWIERZCHNIA DZIAŁKI: 163,00 m²

RAZEM POW. UŻYTKOWA:
 parter i poddasze: 72,58 m²

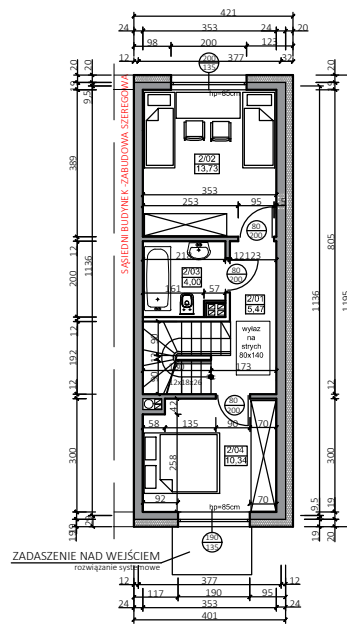

**RZUT PODDASZA - TYP A
BM9 (skrajny)
lustrzane odbicie**

ZESTAWIENIE POWIERZCHNI - PODDASZE		
NR POM.	NAZWA POM.	POWIERZCHNIA m ²
2/01	HOL	- 5,47
2/02	POKOJ	- 13,73
2/03	ŁAZIENKA	- 4,00
2/04	POKOJ	- 10,34
SUMA POWIERZCHNI		33,54

RAZEM POW. UŻYTKOWA: 33,54 m²